




CUADRO DE SUPERFICIES	
CASA 1	SUPERFICIE
INTERIORES	133,00 m²
TERRAZA	14,06 m²
TERRENO	182,35 m²
CASA 2	
INTERIORES	133,00 m²
TERRAZA	14,06 m²
TERRENO	182,61 m²
CASA 3	
INTERIORES	134,80 m²
TERRAZA	14,10 m²
TERRENO	187,80 m²
CASA 4	
INTERIORES	134,80 m²
TERRAZA	14,10 m²
TERRENO	188,19 m²

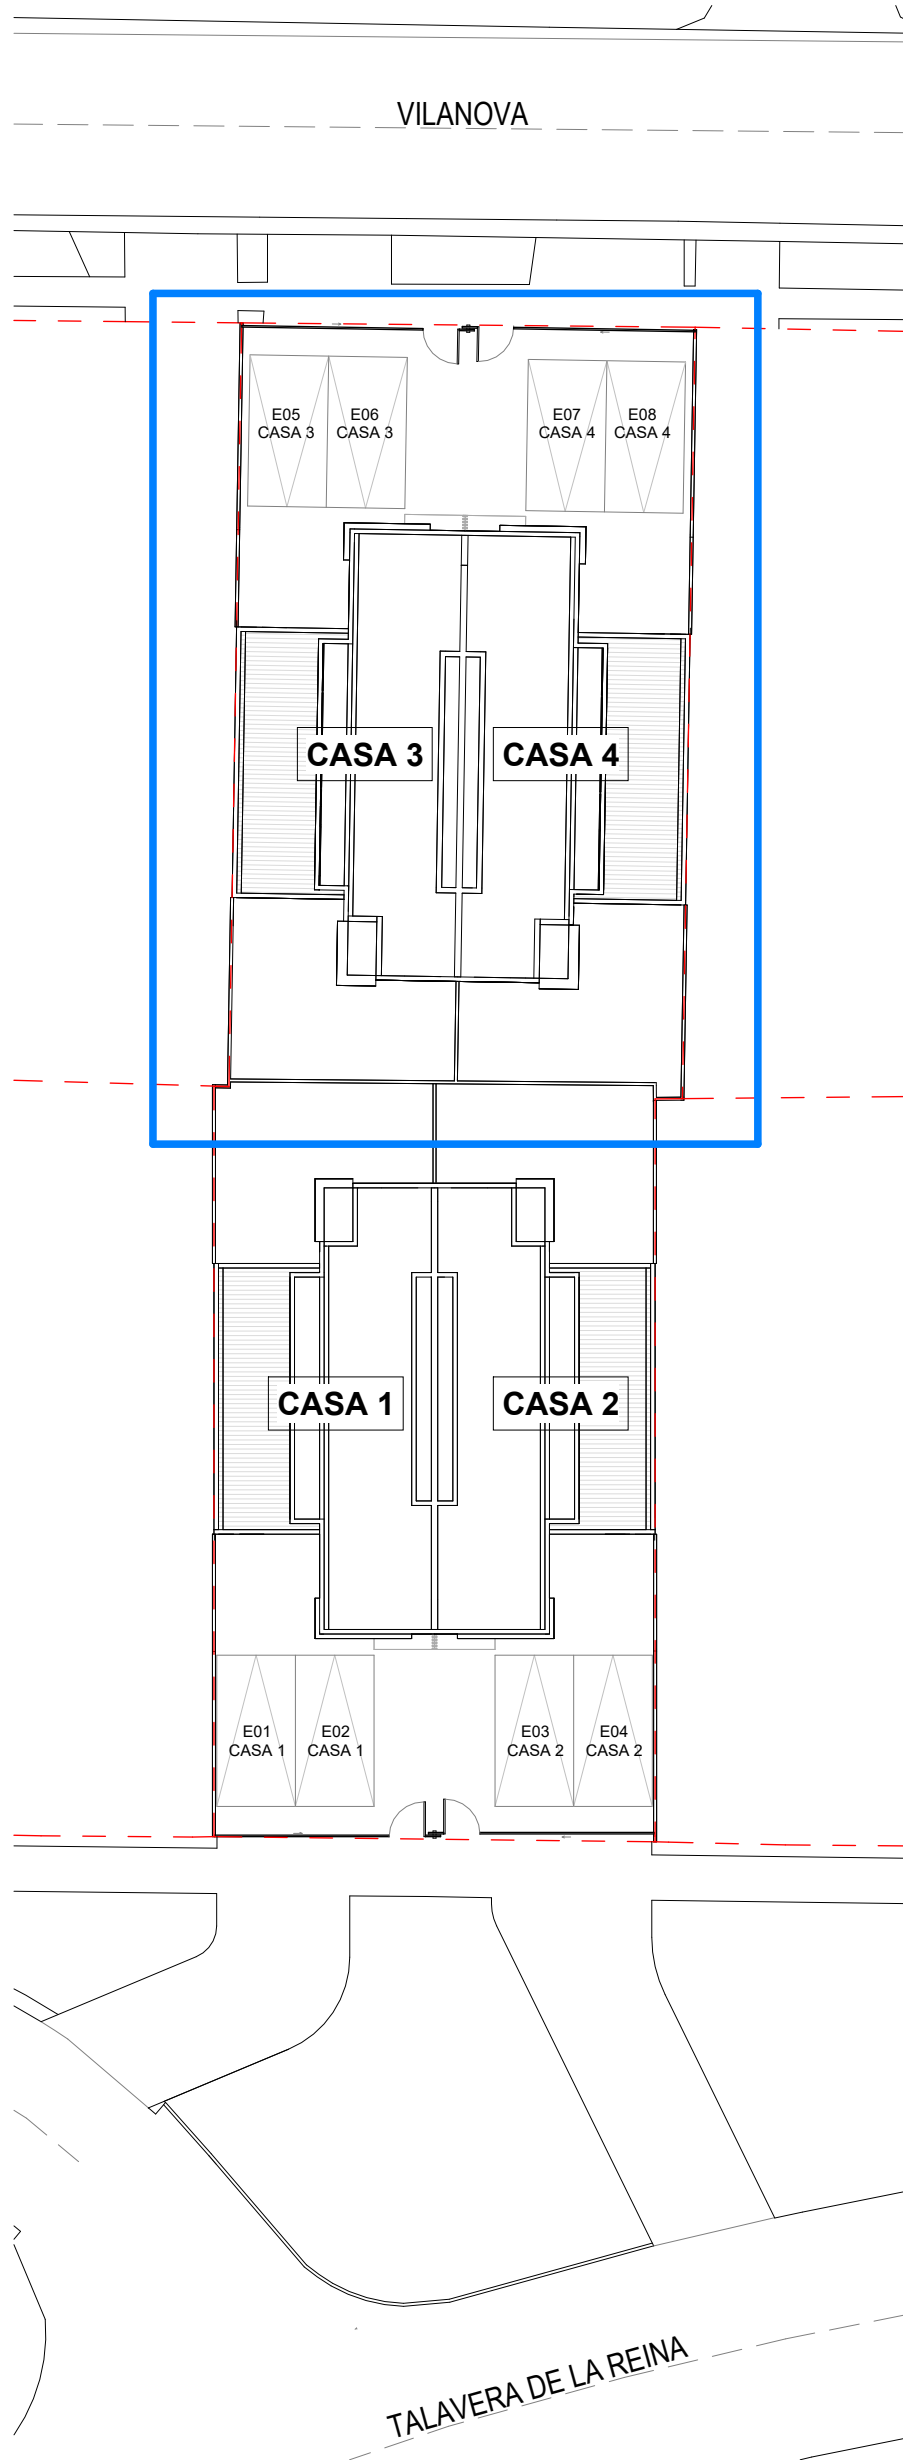

PLANTA CONDOMINIO
1 : 250

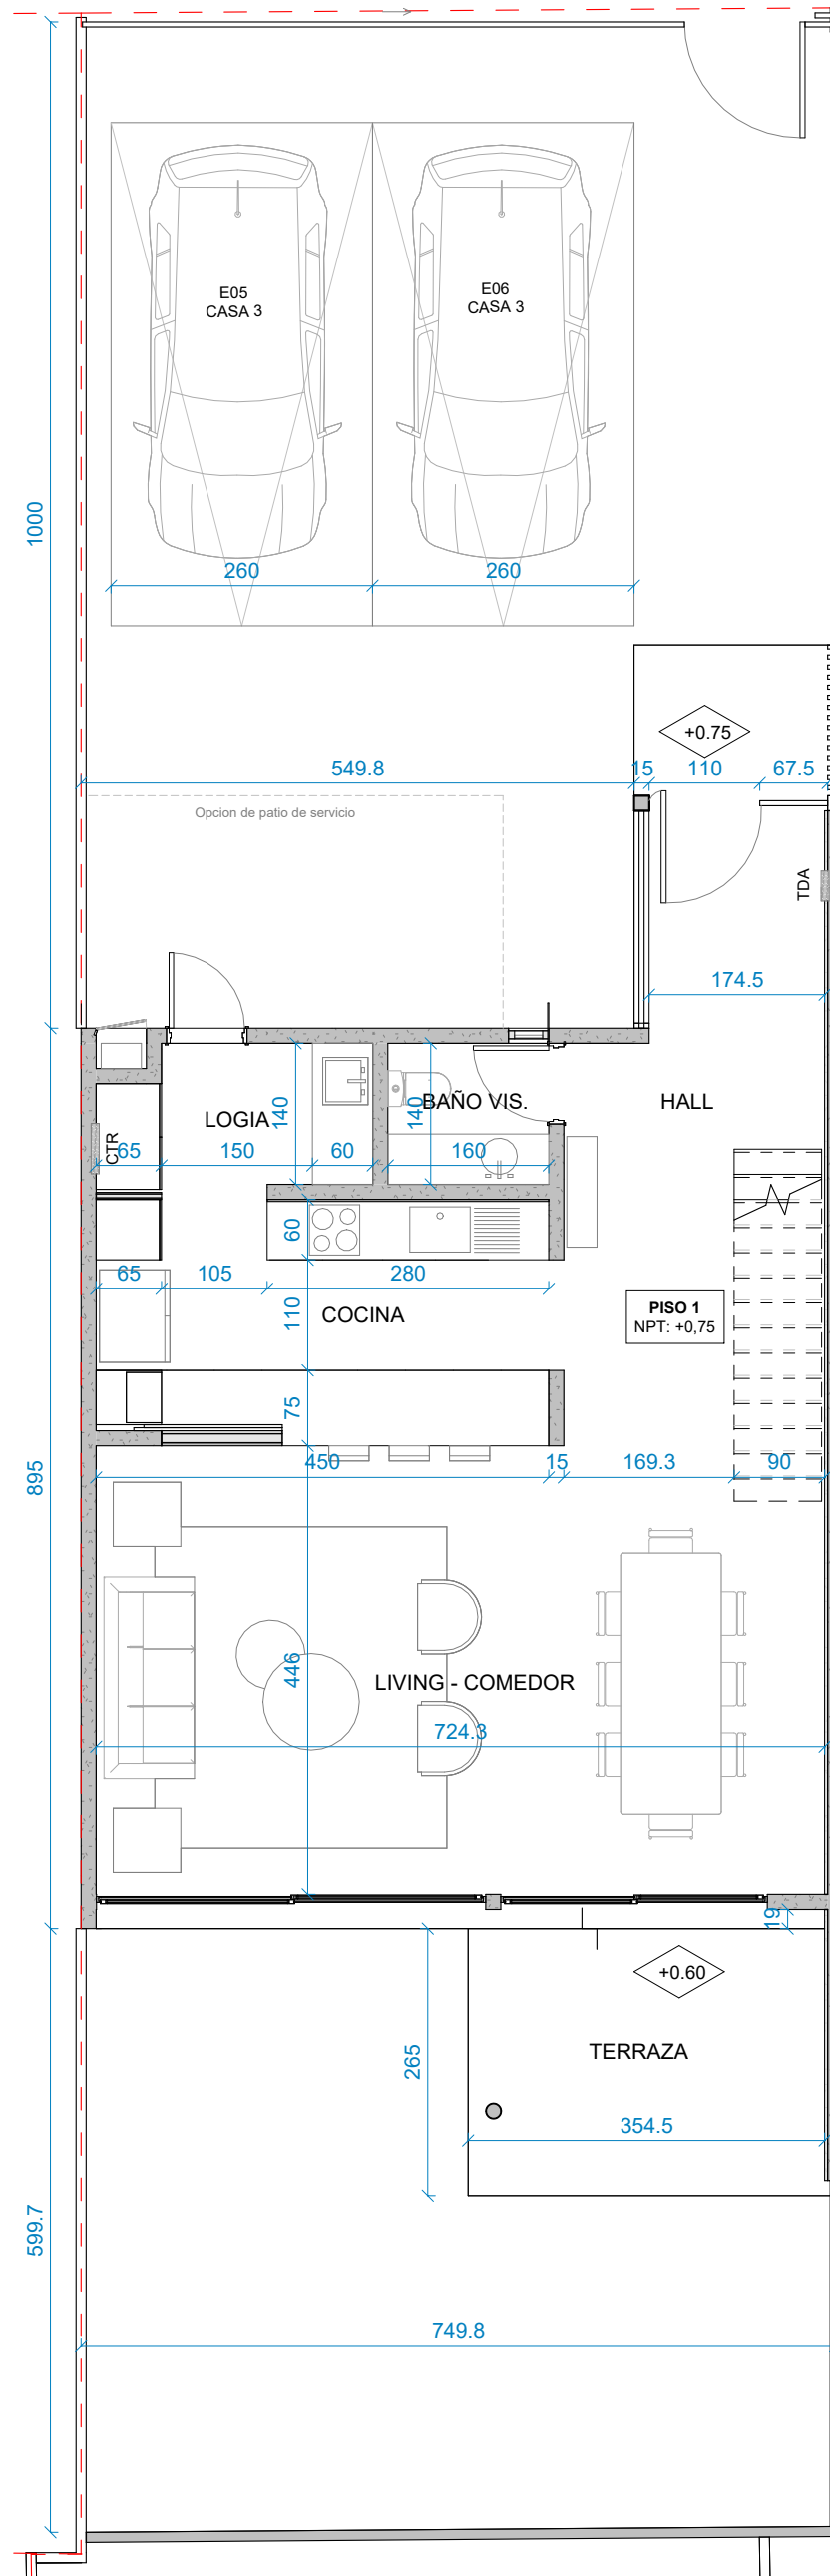

CASAS 3 Y 4 - PISO 1
1 : 75

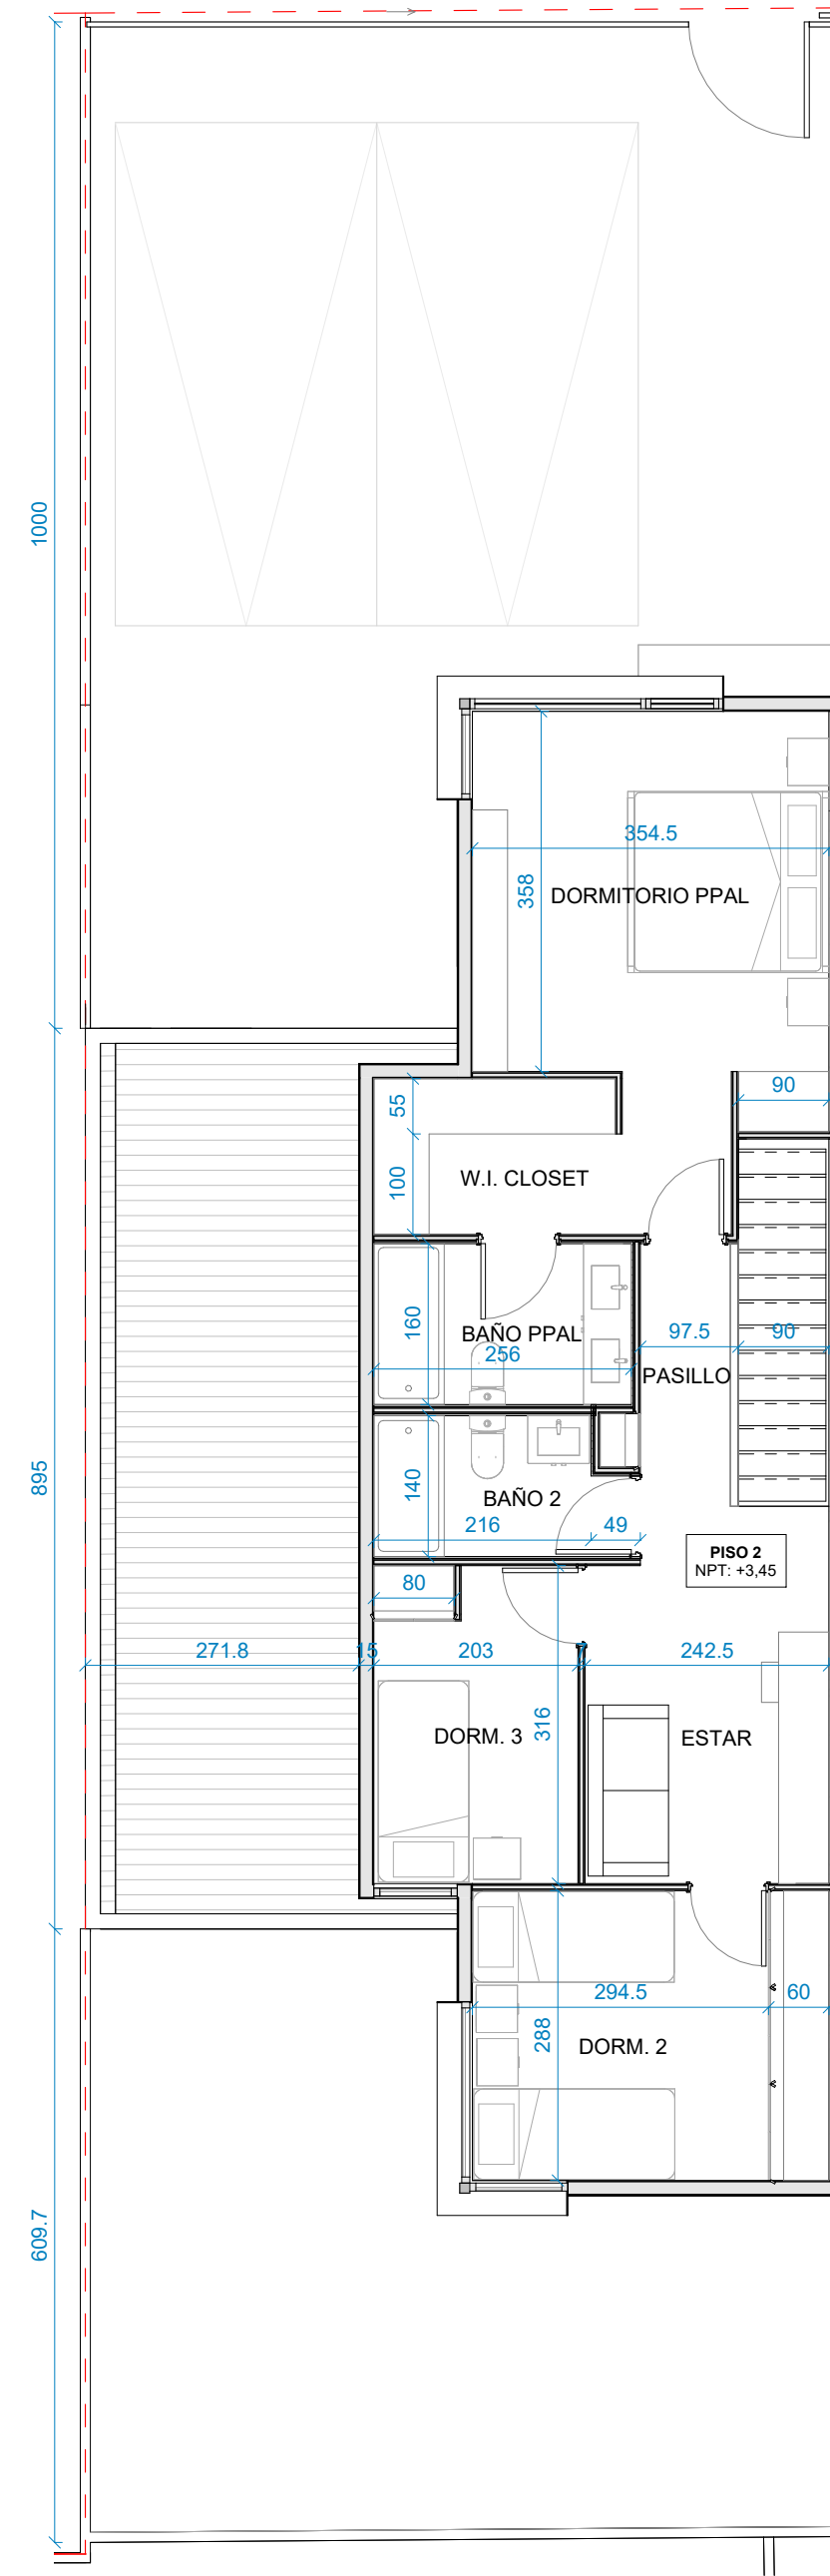

CASAS 3 Y 4 - PISO 2
1 : 75

EMU

PROYECTO

Condominio
Las Condes

UBICACIÓN

Talaveras de la Reina 718 /
Vilanova 665,
Las Condes

ROL

1202-25 / 1202-10

ETAPA

LICITACION

ARQUITECTO:

EMU arquitectura y gestión SpA.
RUT: 76.800.145-6

REPRESENTANTE:

Julian Elorrieta Rioseco
je@emarquitectos.cl
16.766.907-7

PROPIETARIO

Gaston Andres Fuenzalida Toral
15.638.000-8
Inmobiliaria Vilanova SpA.
77.934.282-4

DIBUJO POR

JAQ


REVISIÓN POR

JE

CONTENIDO

CASAS 3 Y 4

N

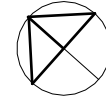

Escala

As indicated

Fecha

11/12/24

LAMINA

L01b